

大手町地区第一種市街地再開発事業 に伴う周辺公共施設整備計画


H18.10.23(月)



さんさん通り側から見た建物

沼津市

公共施設整備計画(配置図)

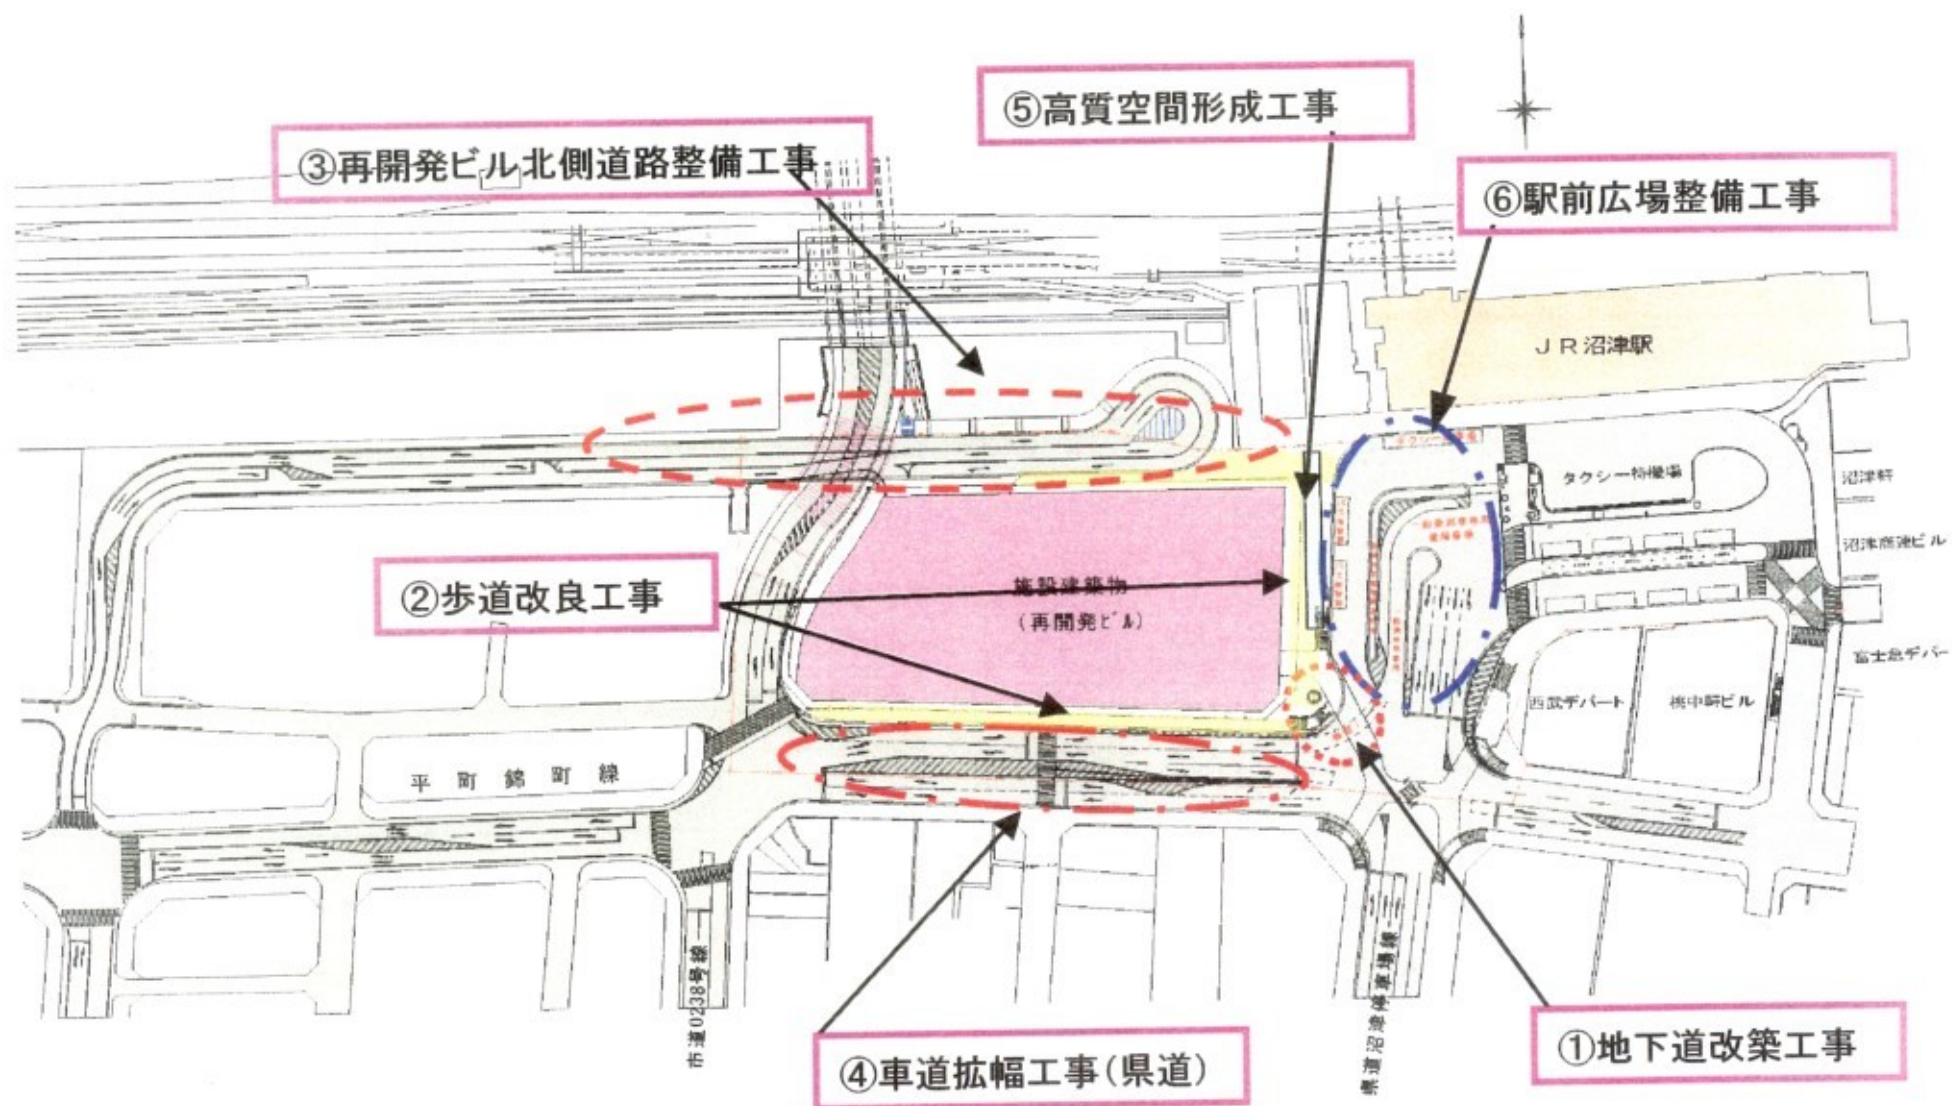

現在状況

歩行者動線

JR沿津駅

① 11月上旬～

③再開発ビル北側道路
擁壁工等一部区間施工
H18. 11月下旬～
H19. 3月

鉄骨階段移設

H19年度施工

再開発ビル建設工事

地下道
通行止め

駅前広場


西武

アーケード一部解体及び
歩行者通路の切り替え

西武

仲見世

あまねガード

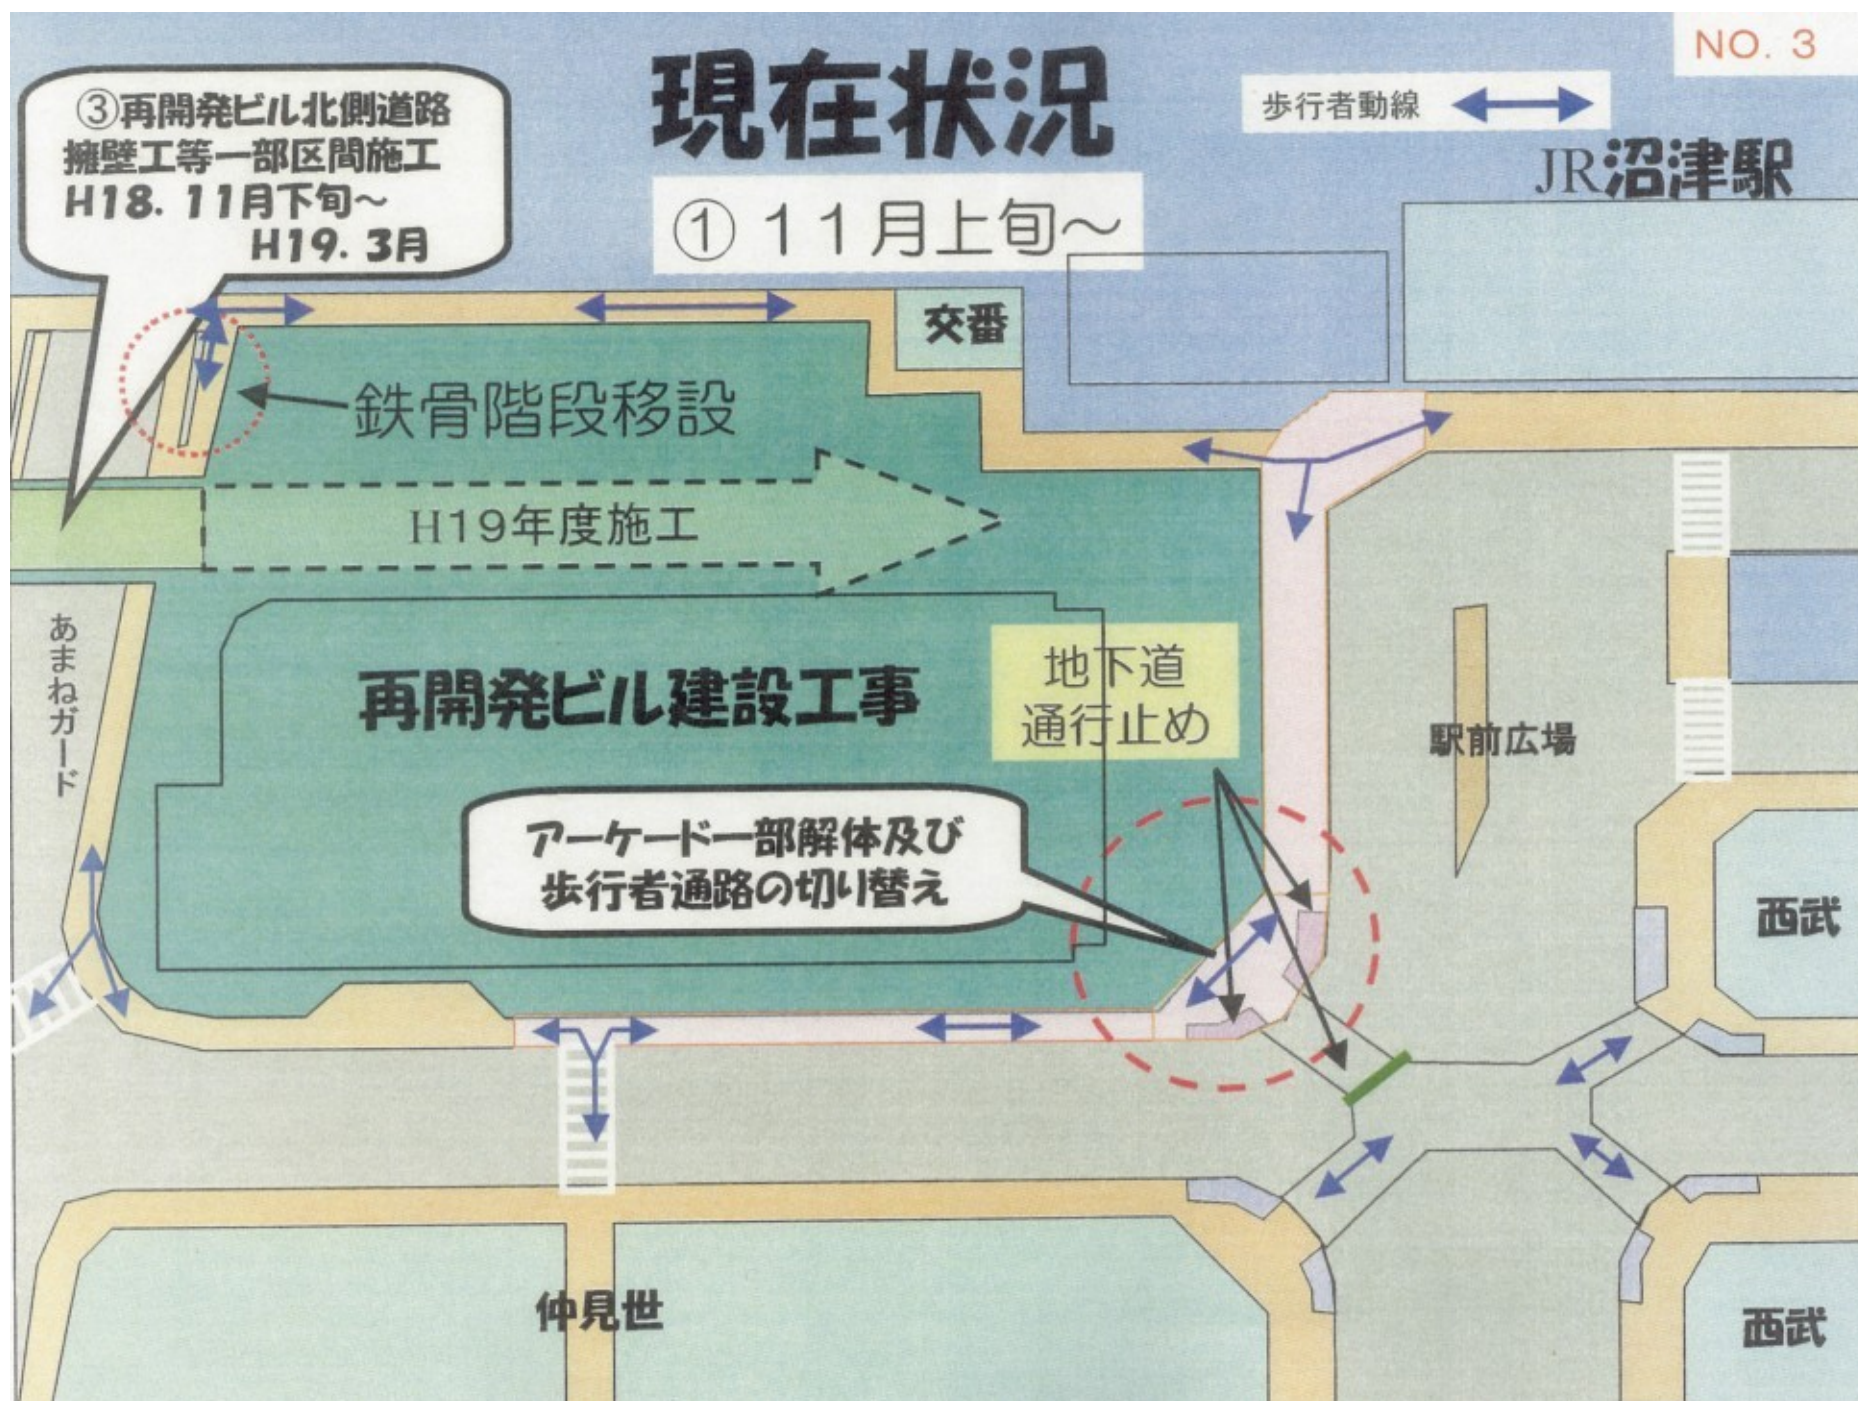

地下道接続工事

NO. 4

② 11月上旬～H19.3中旬

ビル入口

上空養生

現在の仮囲い

工事車両導線

道路側へ
仮囲いの
切替え

歩行者
迂回路

地下道接続部

地下道現場側通行止め



地下道工事完了後

③ H19.3月末～

↑ 駅方面

ビル入口

地下道現場側
通行止め

地下道南階段 開 通

階段移設

駅南口

添地駐輪場

リコー通り


歩行者動線

赤の動線を
青に替える

階段移動

仲見世方向

再開発ビル建設工事現場

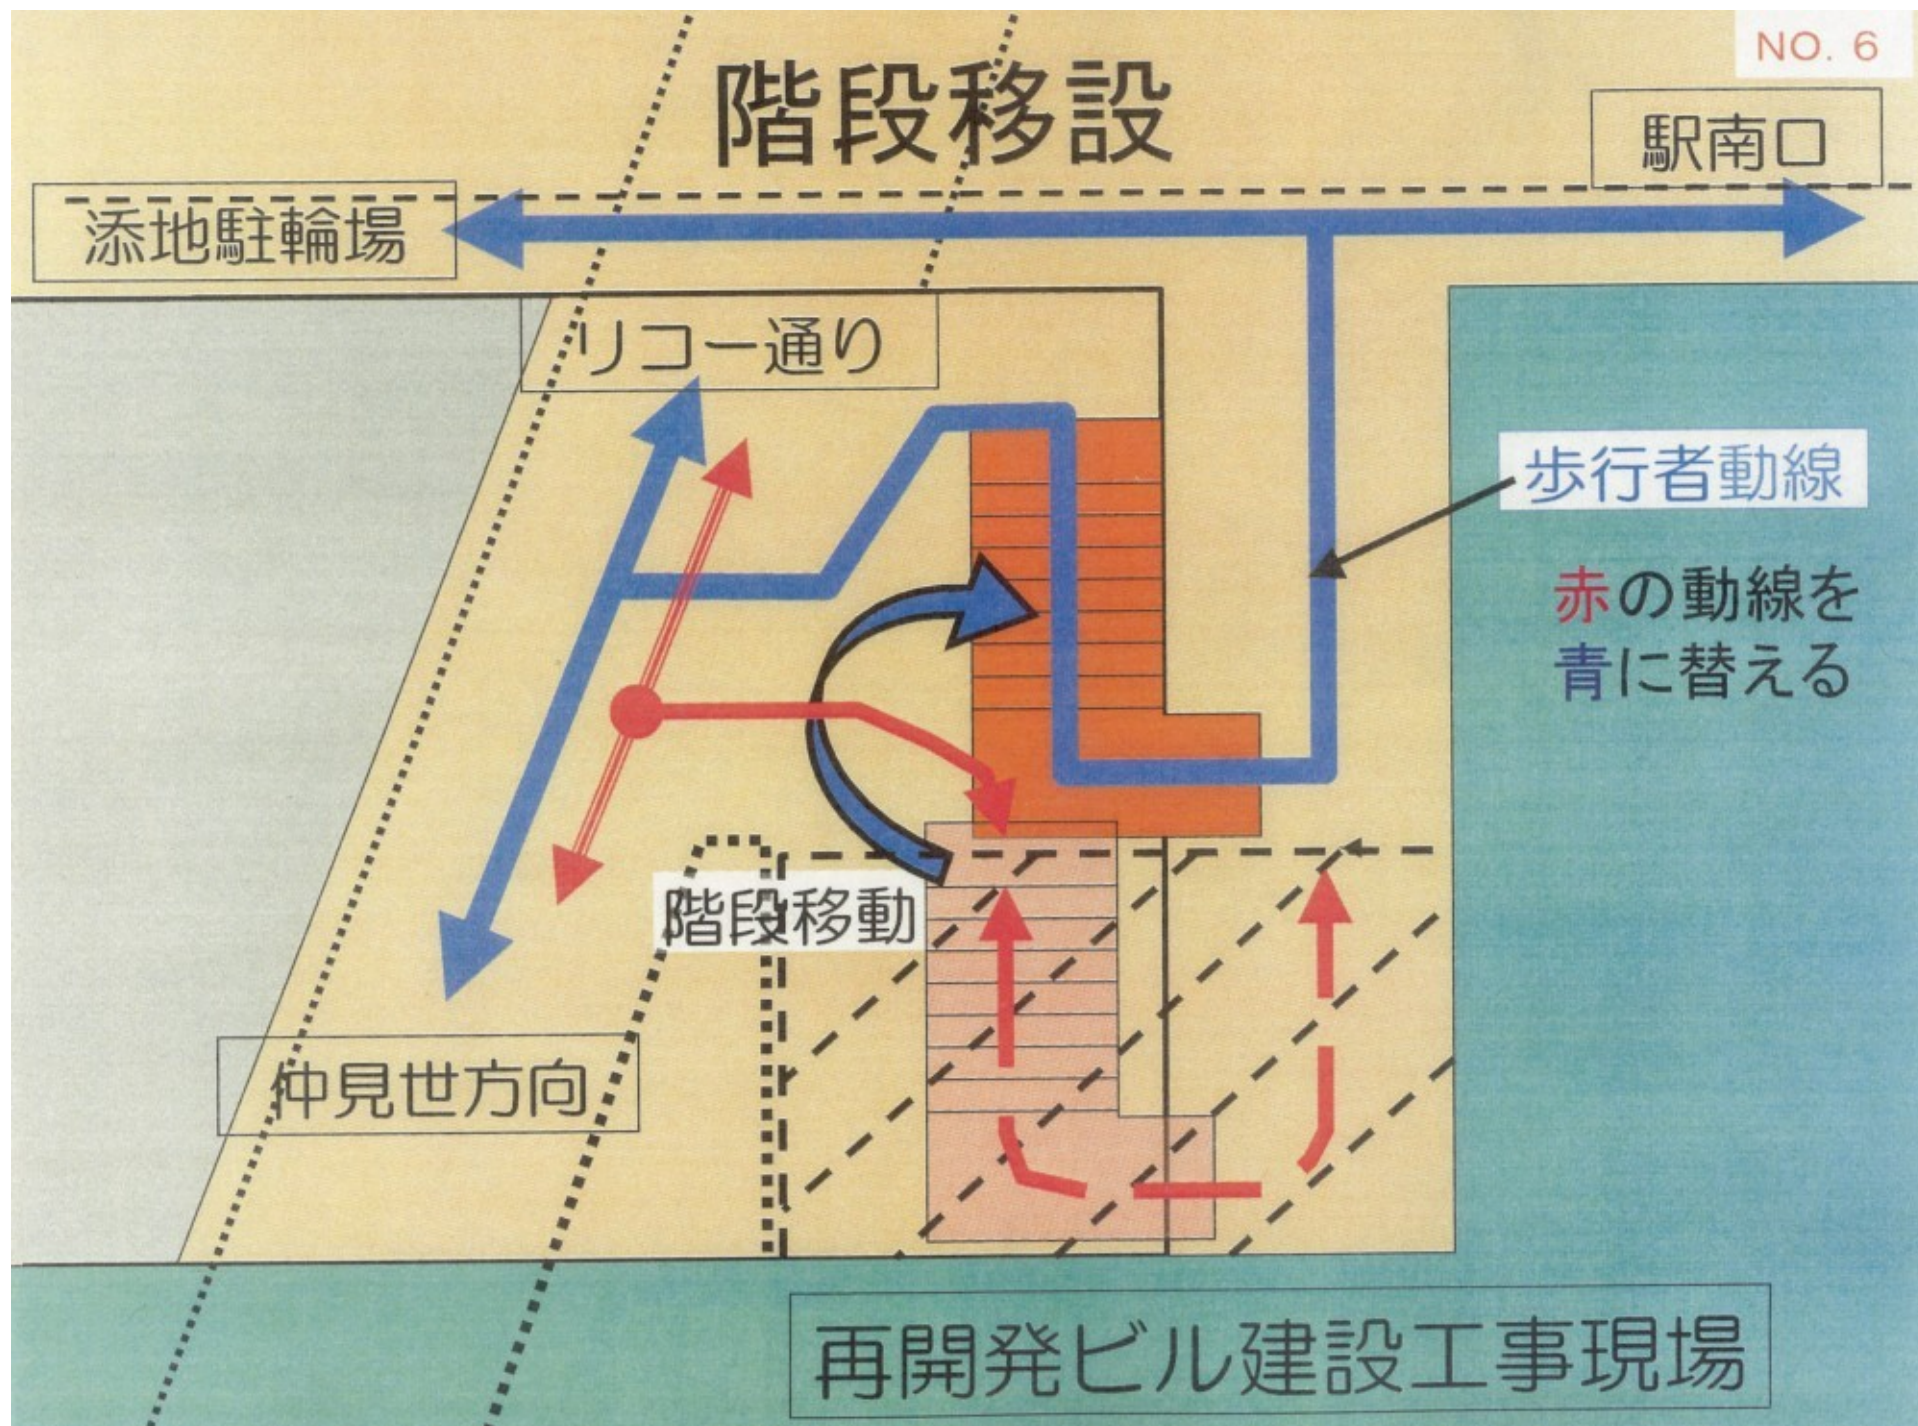

アーケード解体

(仲見世横断歩道前)

④ H19.4月中旬

JR沿津駅

交番

再開発ビル建設工事


横断歩道前
アーケード解体

*夜間工事

西武

仲見世


西武

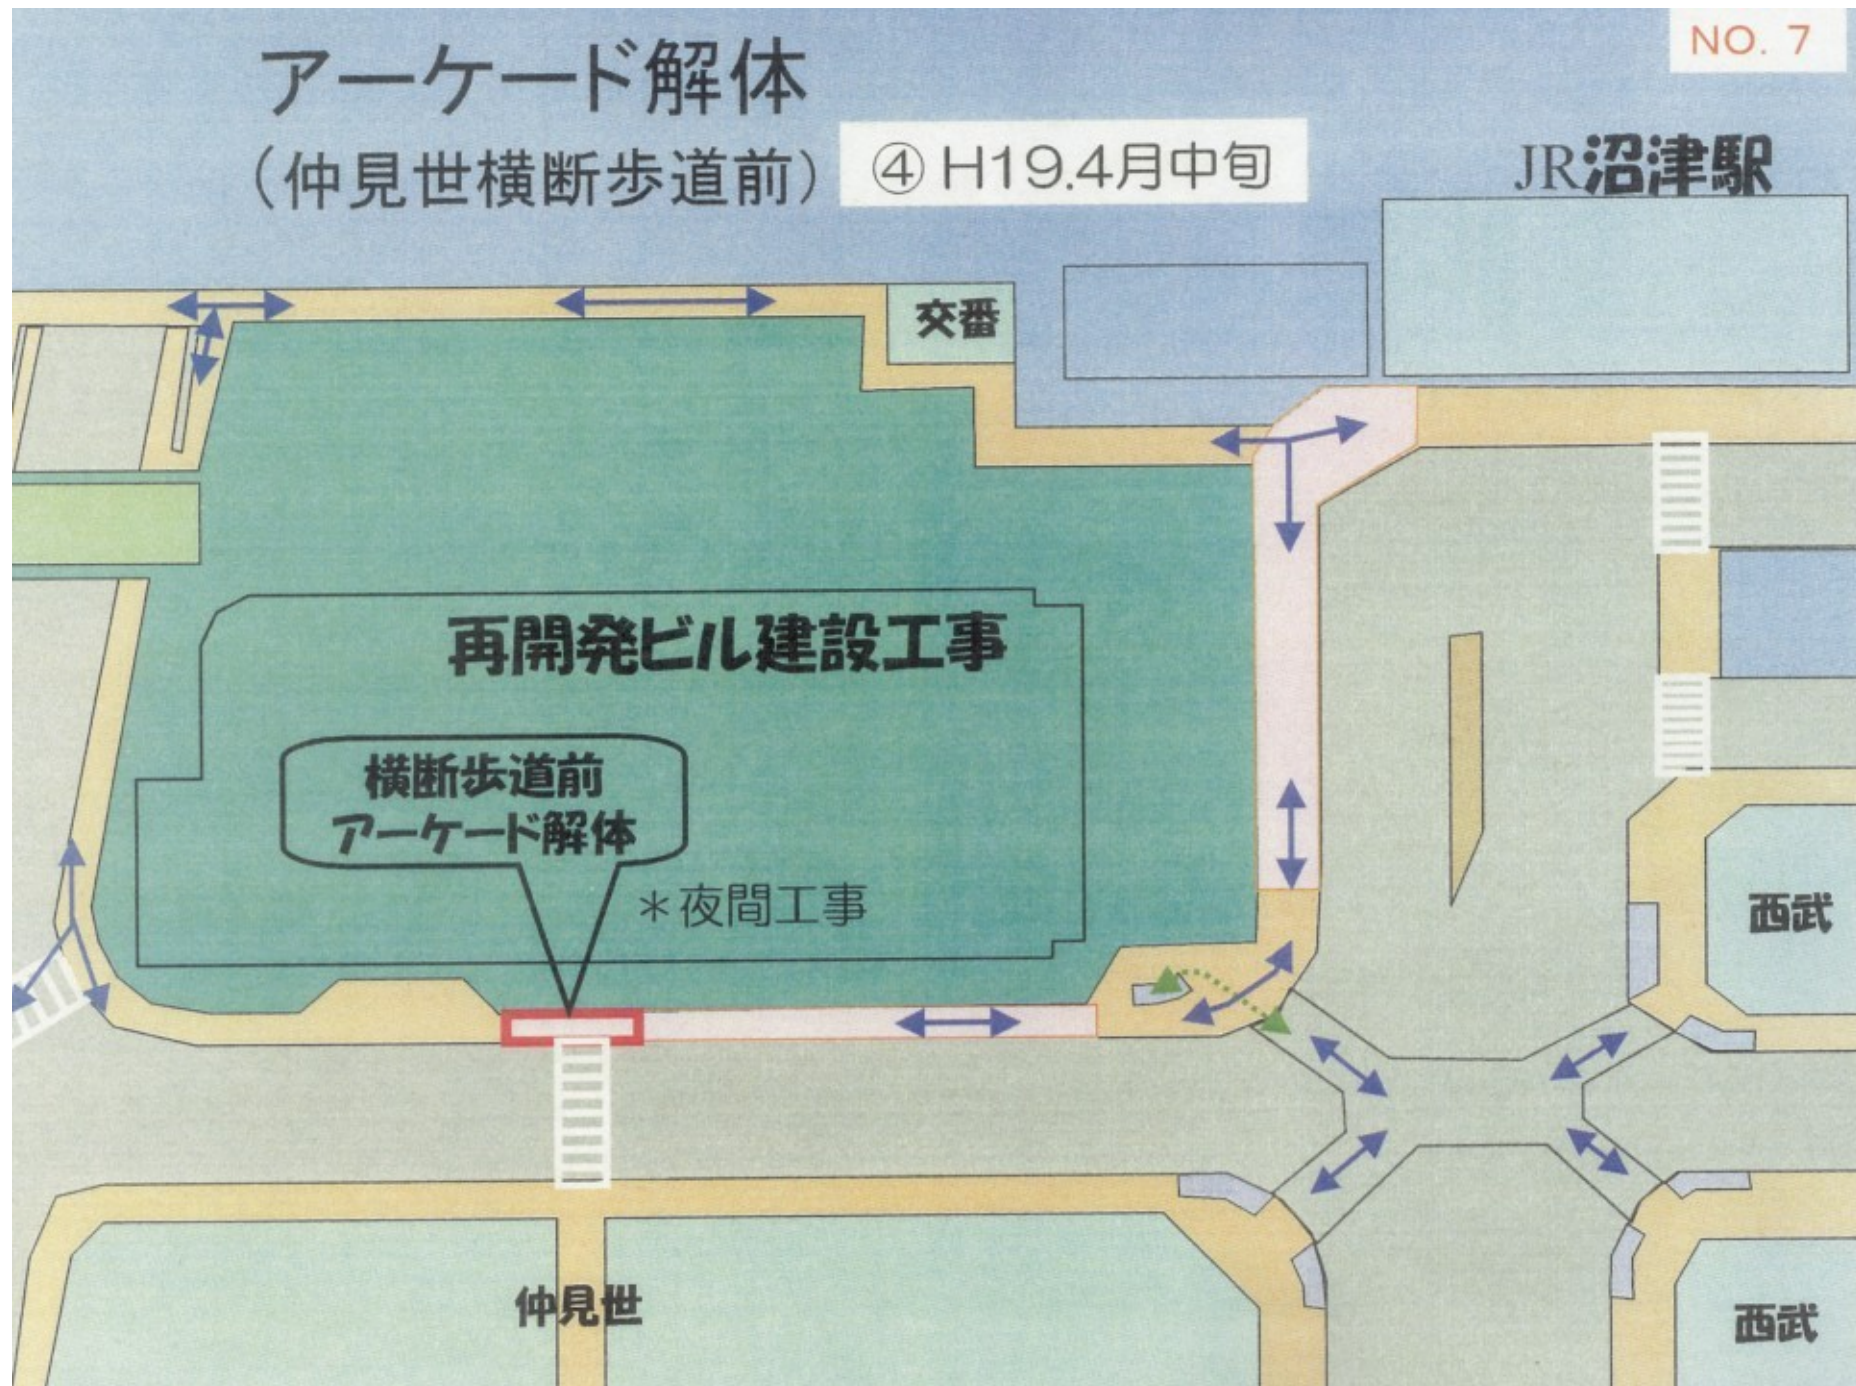

アーケード解体

⑤ H19.6月始～7月末


JR沿津駅

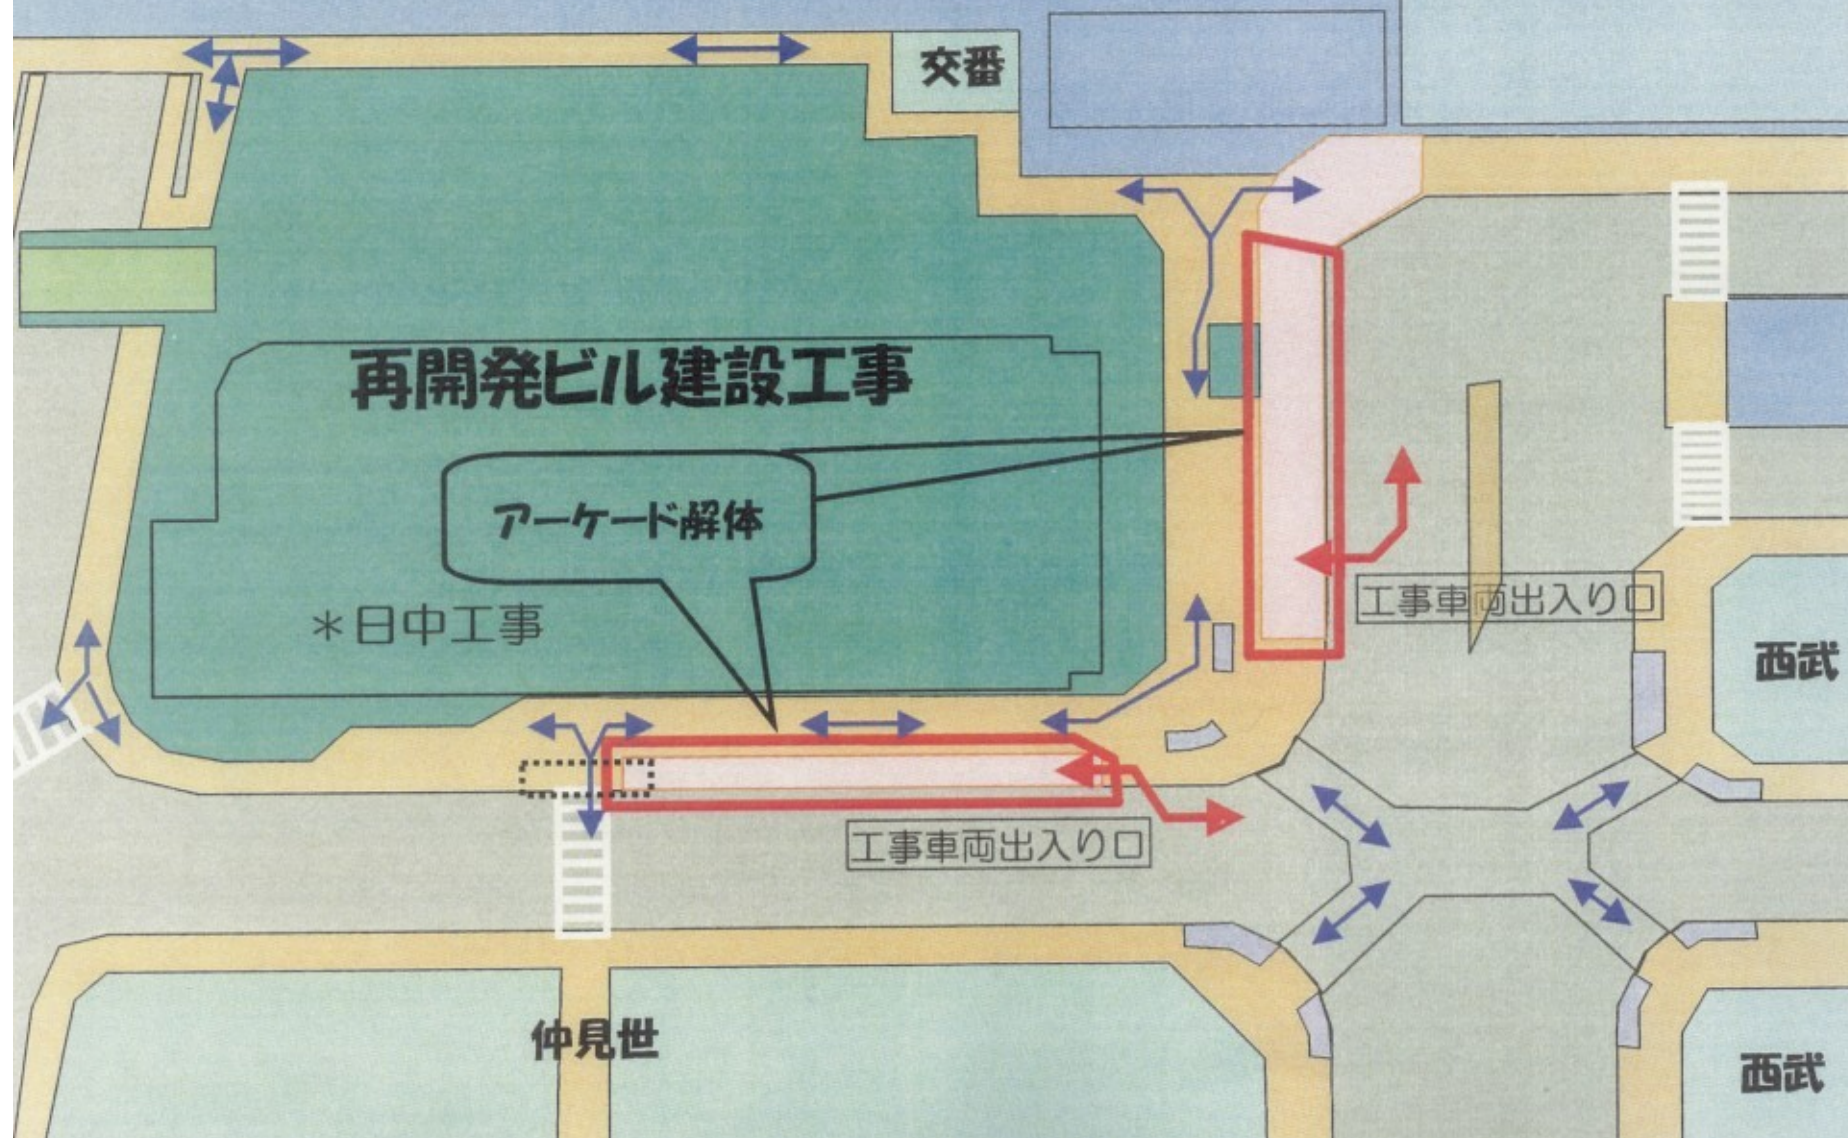

シェルター及び北側道路工事

NO. 9

⑥ H19.8月～12月

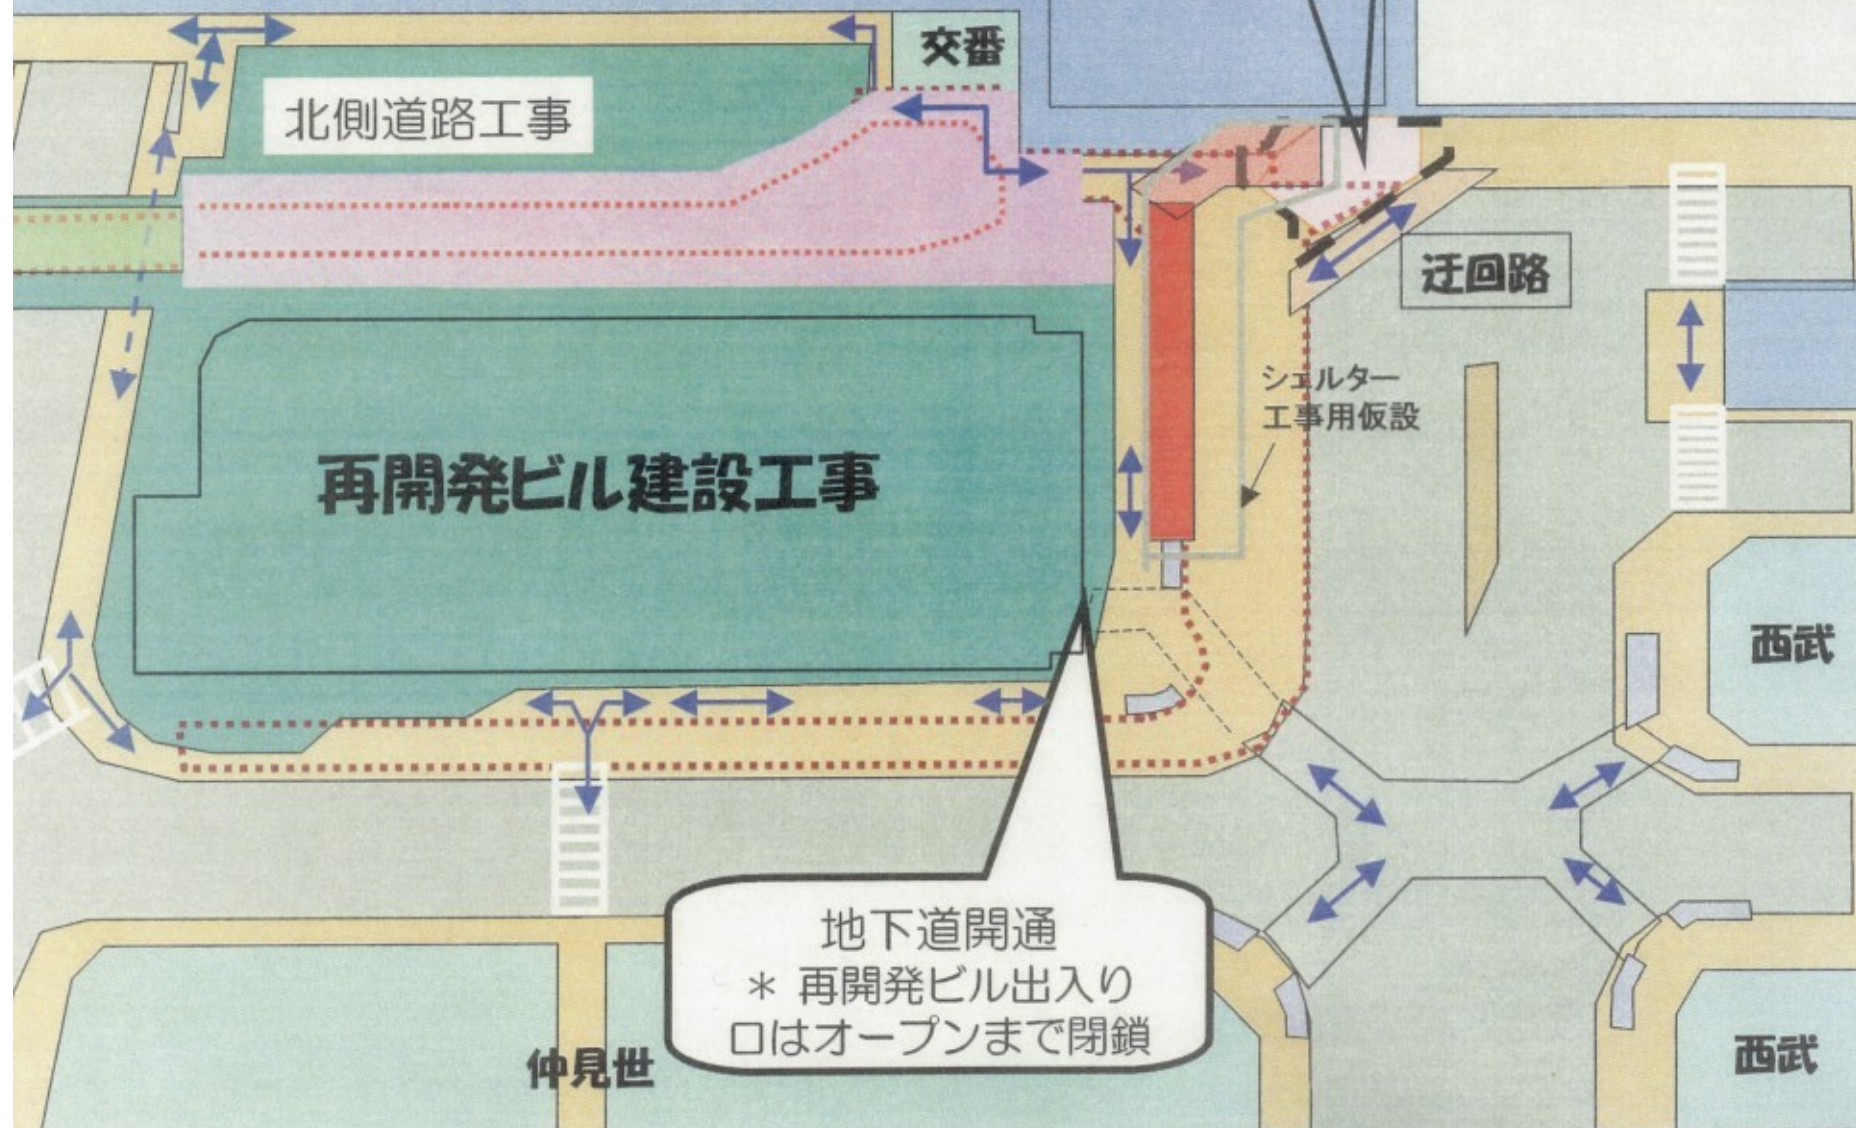

県道拡幅工事

⑦H19.10月～11月

JR沿津駅

交番


再開発ビル建設工事

道路拡幅工事
※夜間工事

西武

仲見世

西武

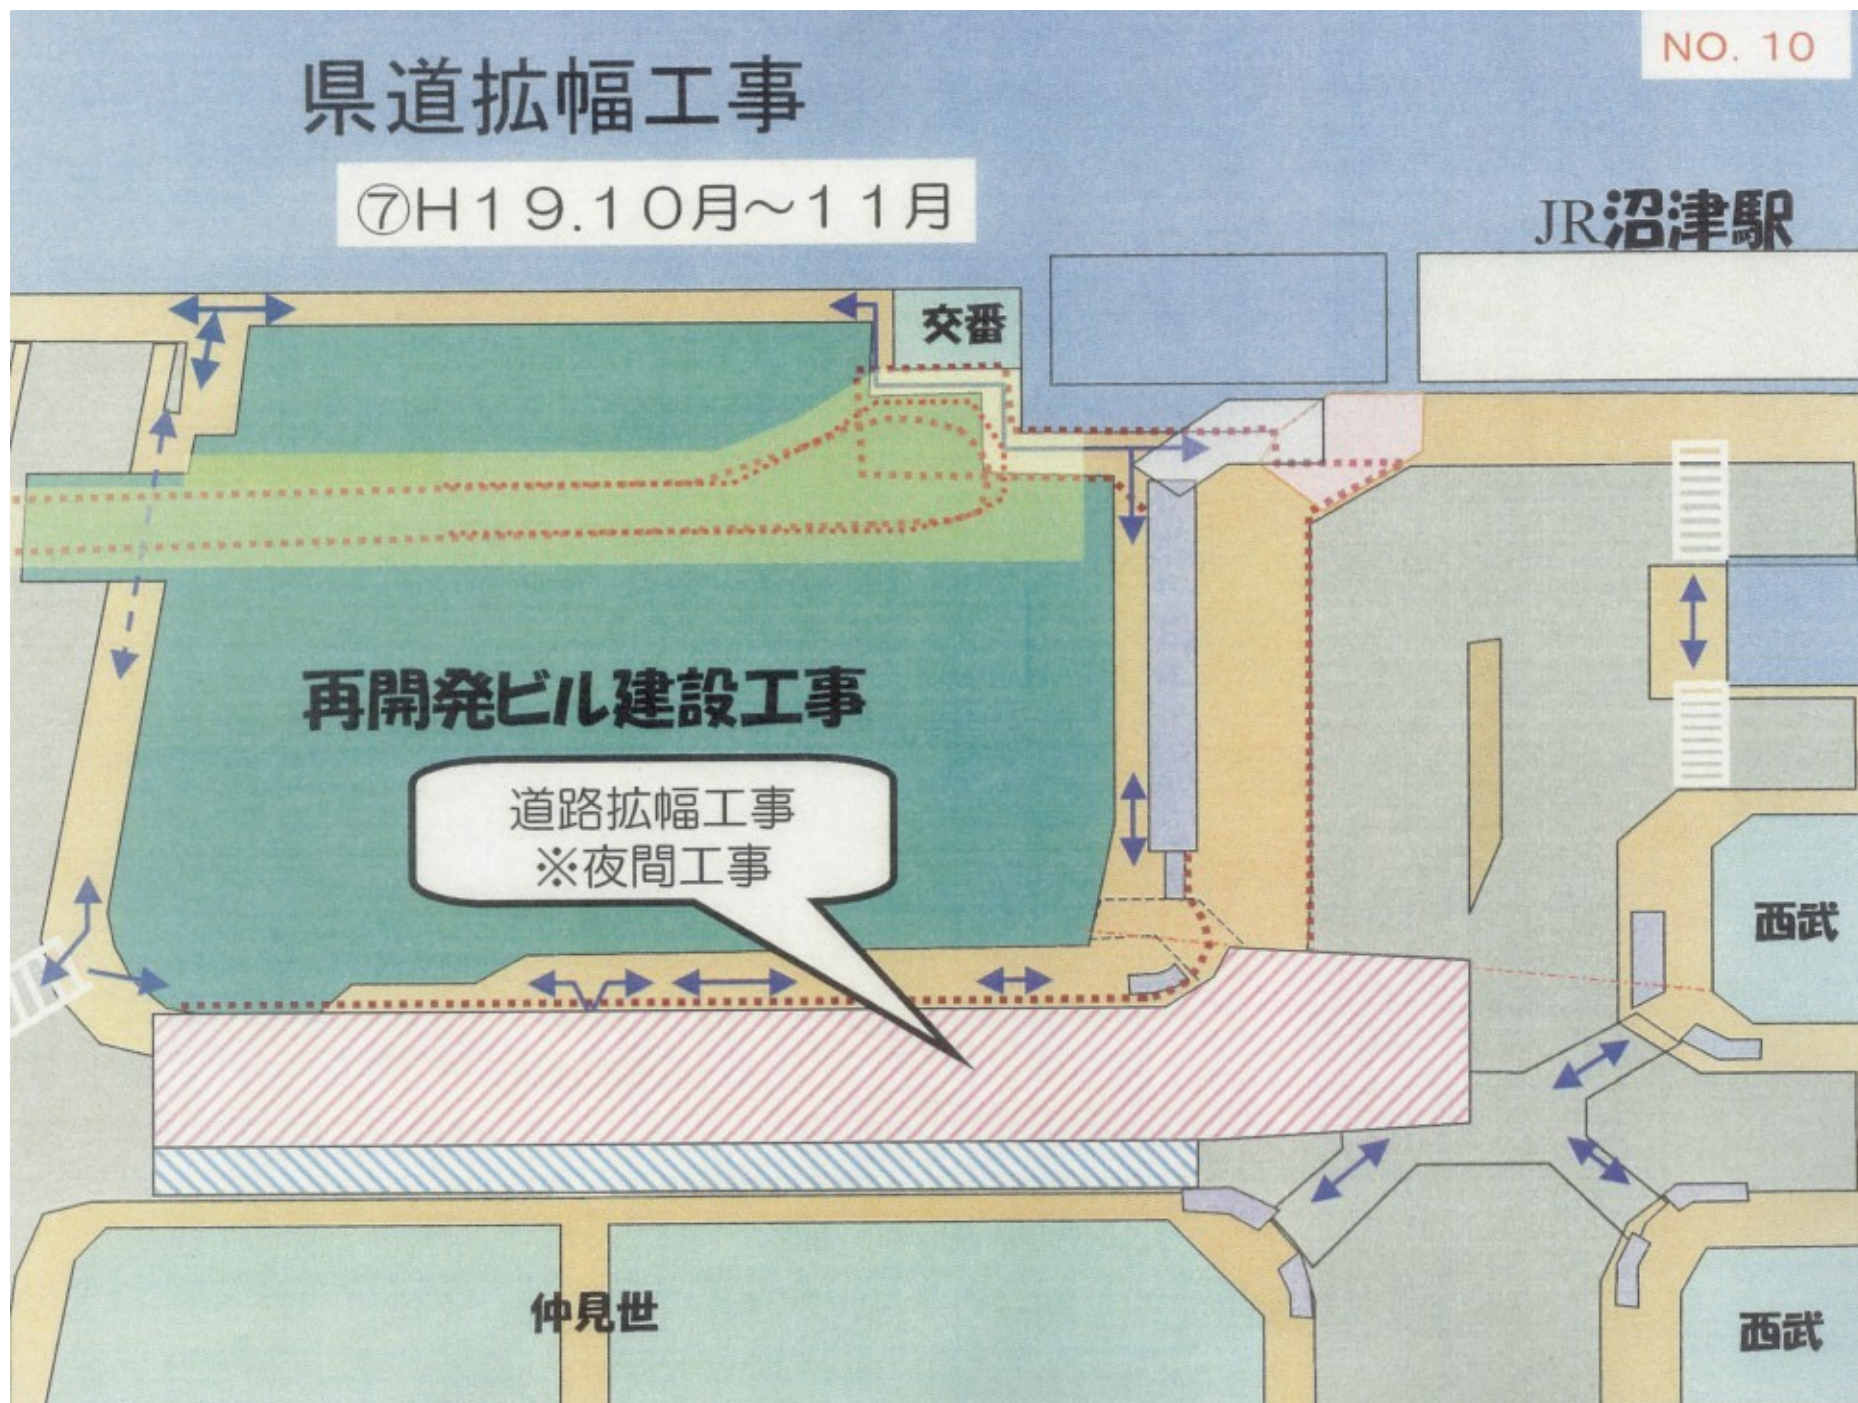

駅前広場整備工事

⑧ H19年11月～H20.3月上旬

JR沿津駅

駅前広場整備工事
※夜間工事


再開発ビル建設工事

交番

西武

仲見世

西武

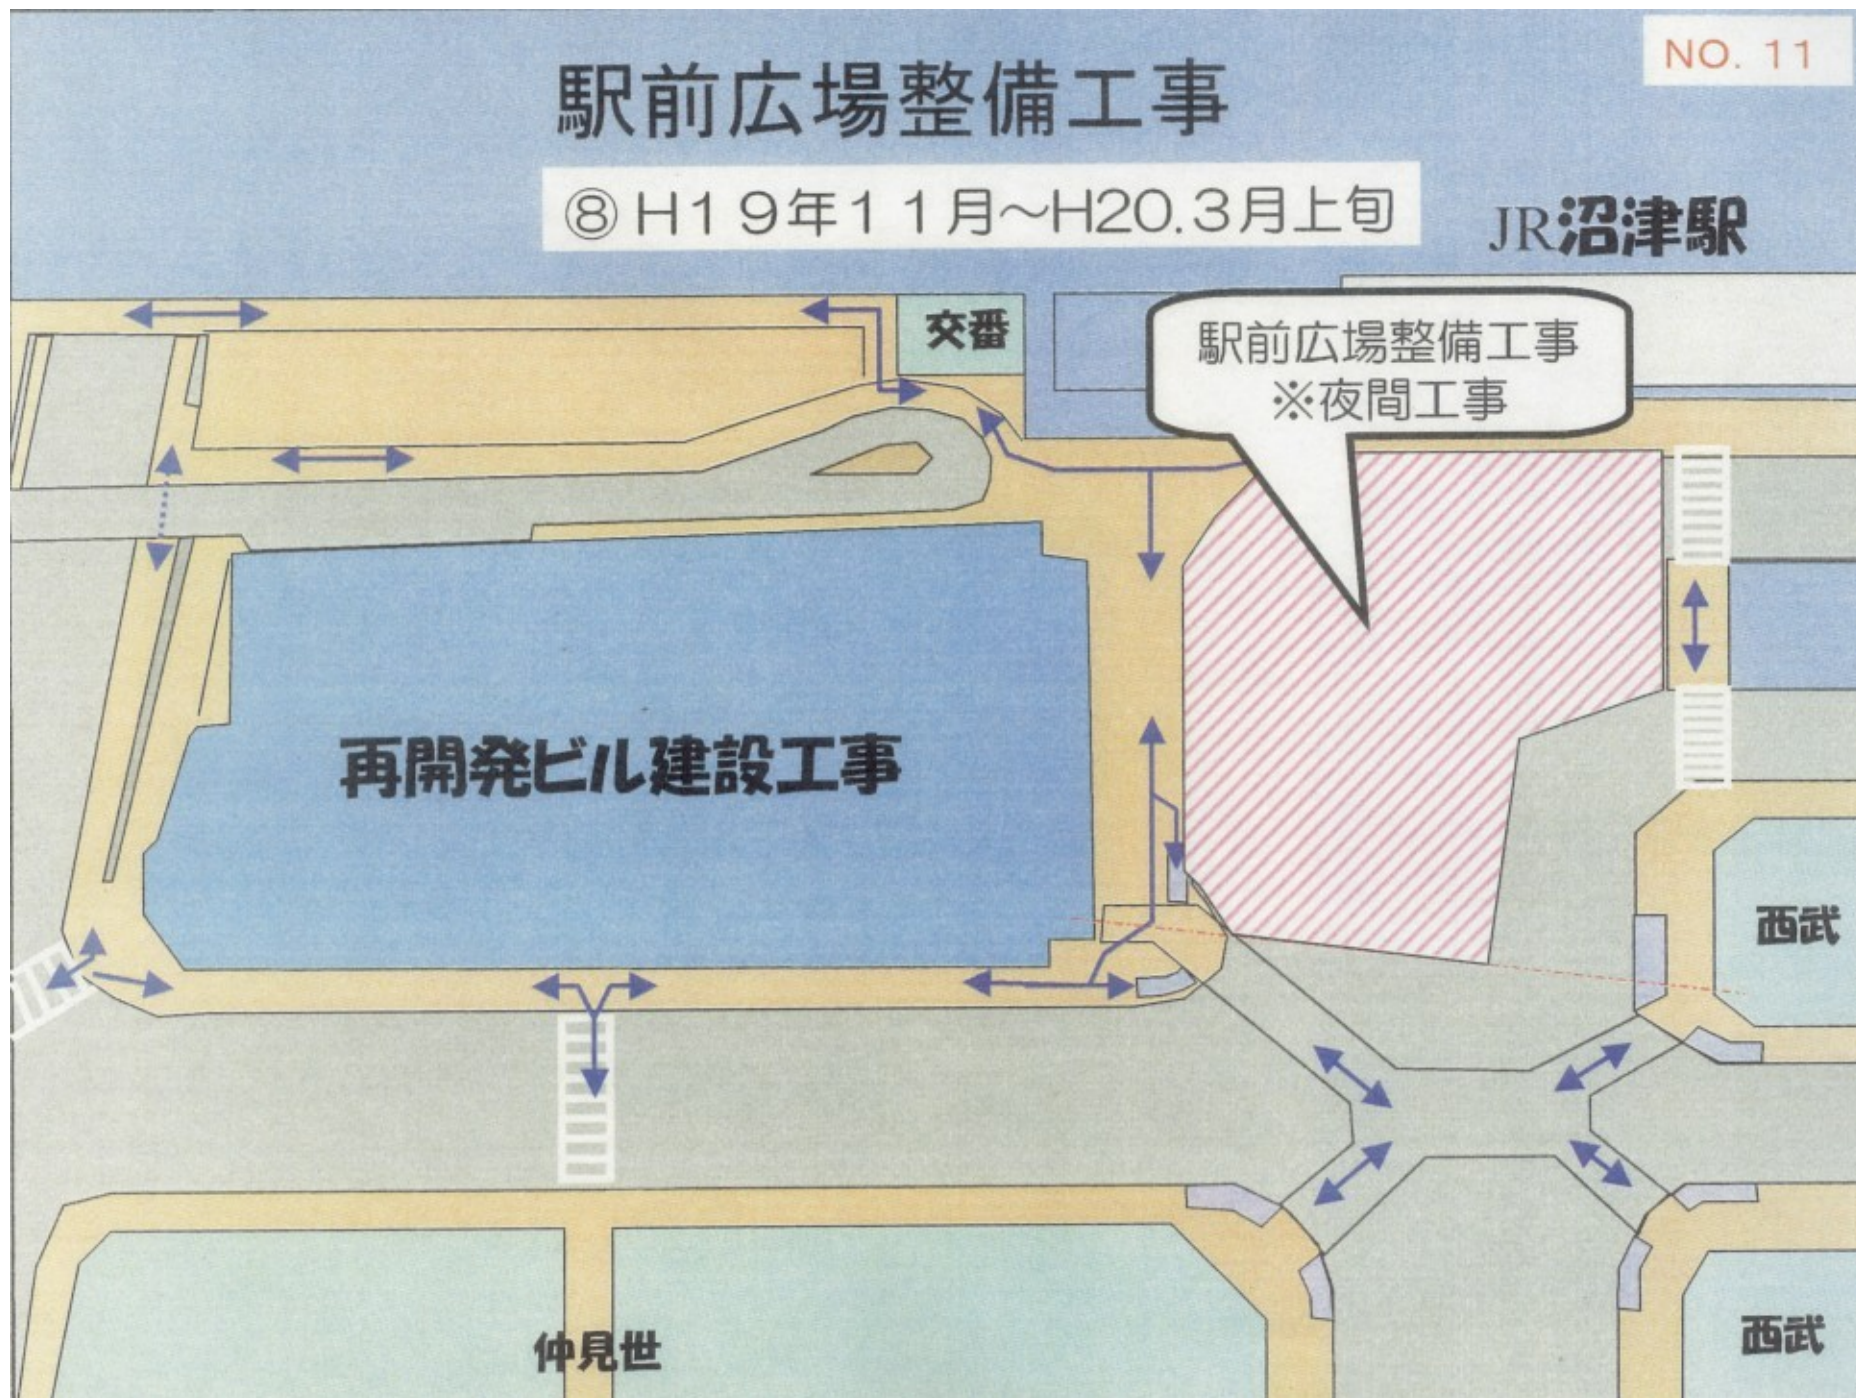

工事完了時

H20年3月

JR沿津駅

交番

再開発ビル建設工事


一般車乗降場

西武

三枚橋錦町線

仲見世

西武

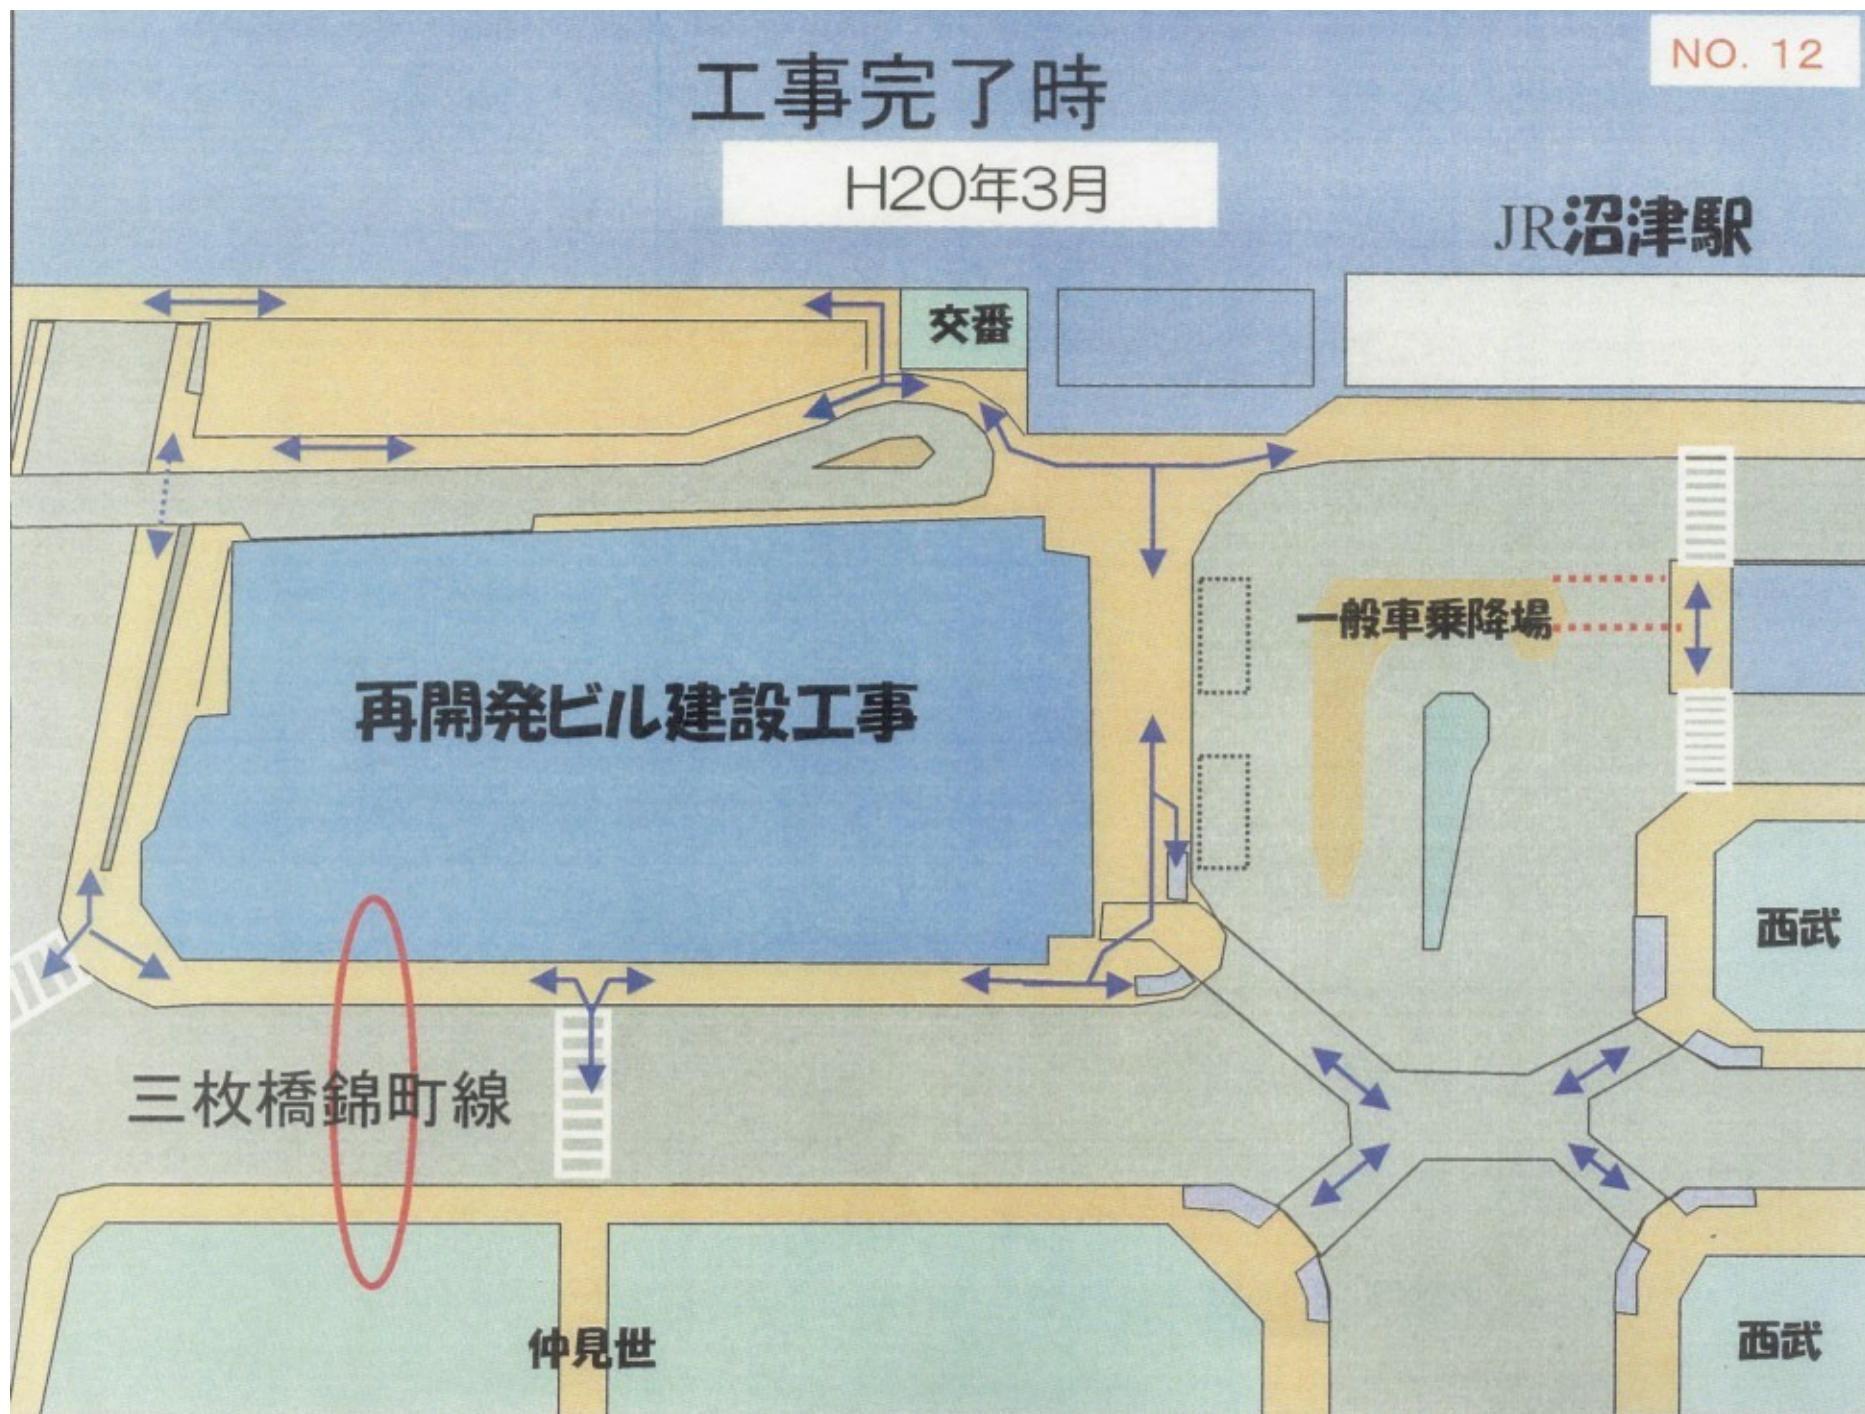

沼津駅前(ロータリー)計画図

NO. 16

